





Bestaand



Nieuw

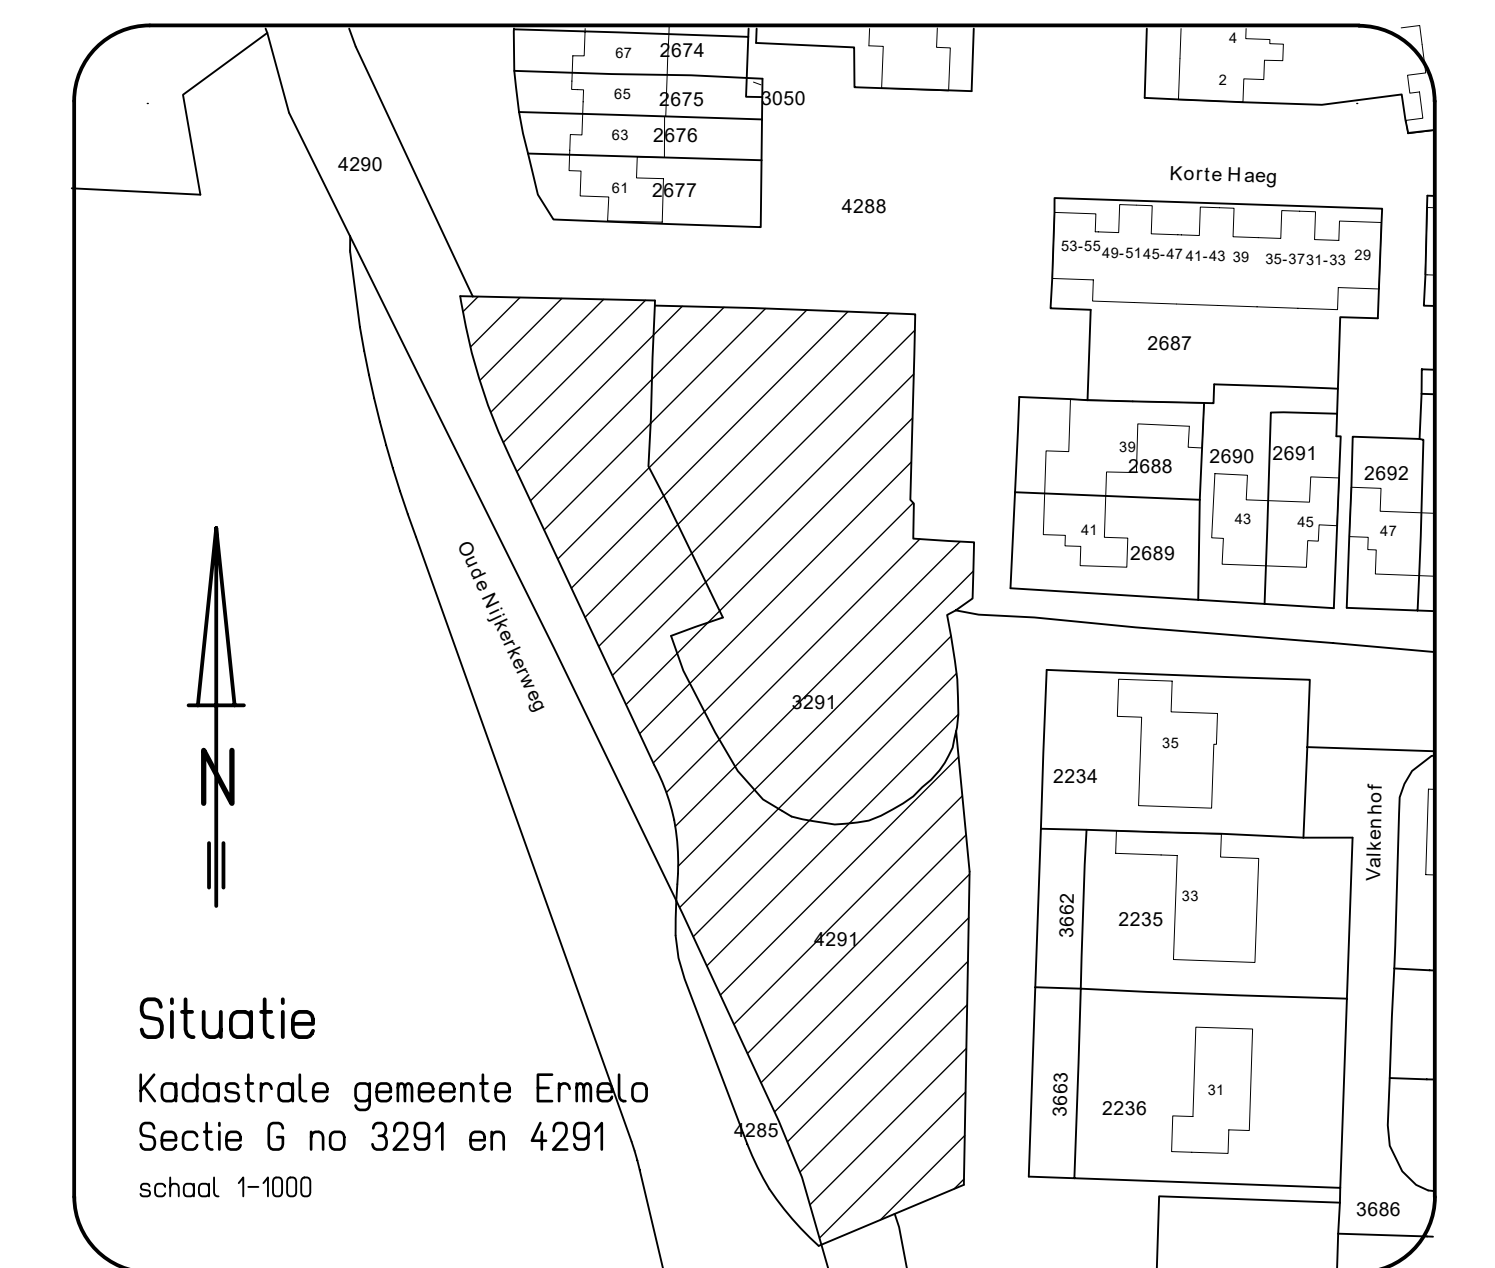

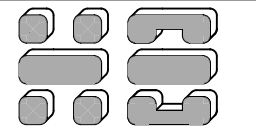Plan voor het uitbreiden van een Westerkerk		
Aanvrager:	College van Kerkrentmeesters Horsterweg 40 3851 PJ Ermelo	schaal: 1-100 datum: 19 februari 2020
Bouwlocatie:	Westerkerk Oude Nijkerkerweg 4 3853 JS Ermelo	gewijz: 23 maart 2020 gewijz: 14 december 2020 gewijz: 31 maart 2021 tek. nr.: 1272-3250
Situatietekening		blad 1
 H. Bakker Architect Nijkerkerweg 6 3853 NW Ermelo		Tel.: 0341-657865 Mail: info@bakkerarchitect.nl Arch. reg. 1900808110 HR. Harderwijk 08054781